



SNITT

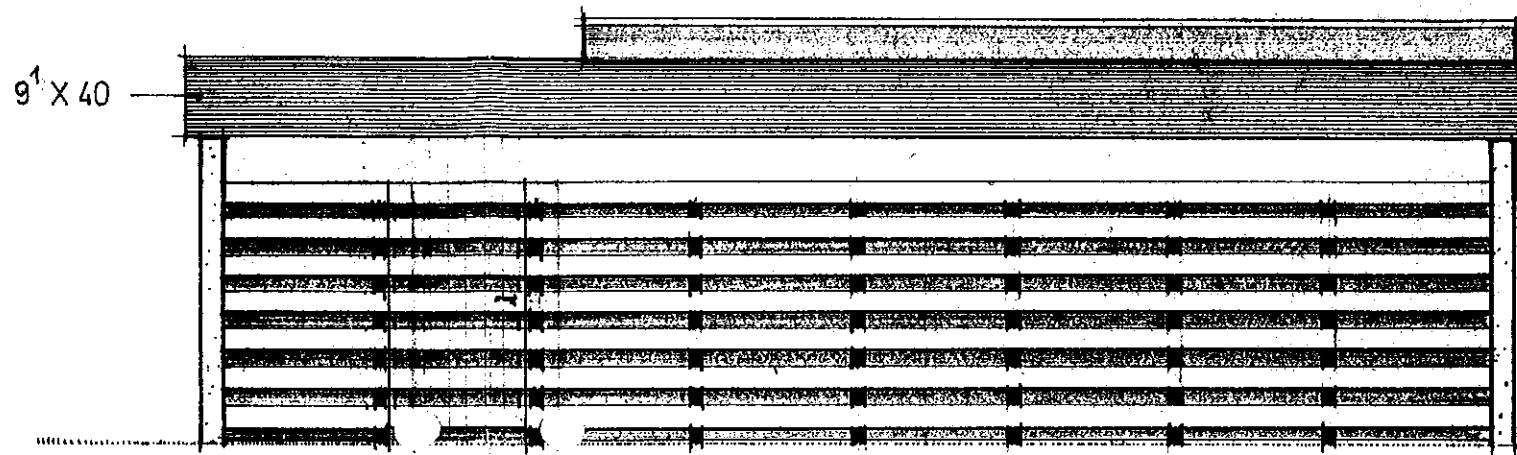

FASADE MOT VEIEN

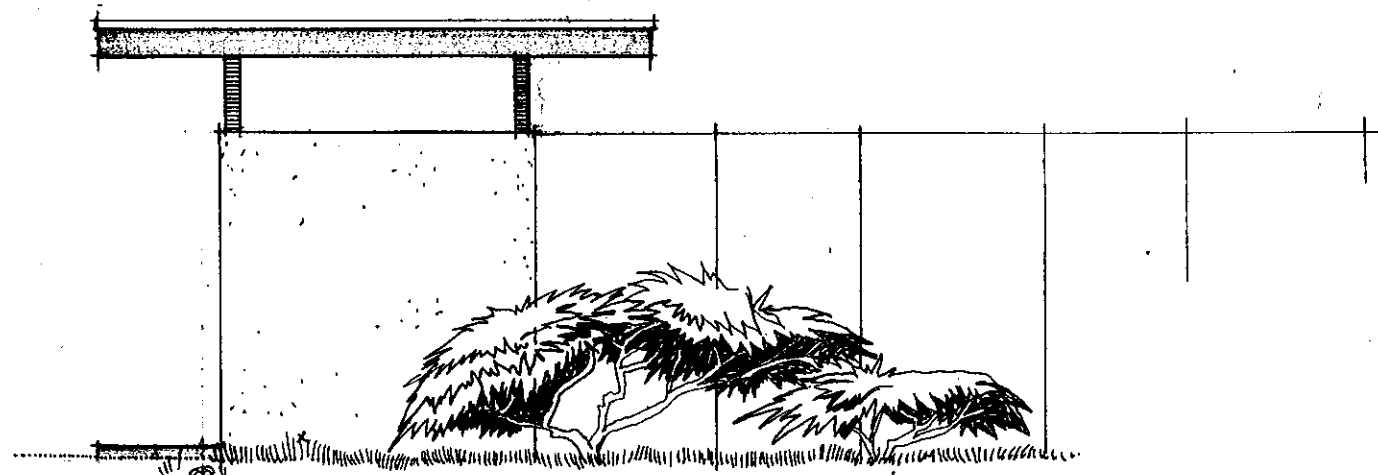

ENDE-FASADE

*Alf Halvorsen*

STAVANGER BOLIGBYGGELAG  
 FELT C STOKKA  
 CARPORT TIL REKKEHUS

DATO:	RETTET:
21-10-66	28-3-67
MÅL:	
1:50	

EYVIND RETZIUS & SVEIN BJOLAND  
 ARK. M.N.A.L.

252.206.